


pannello h 350cm
in laminato col. bianco


pannello h 220cm
in laminato col. bianco



mensole

vetrina alta


pavimentazione in
laminato col. bianco

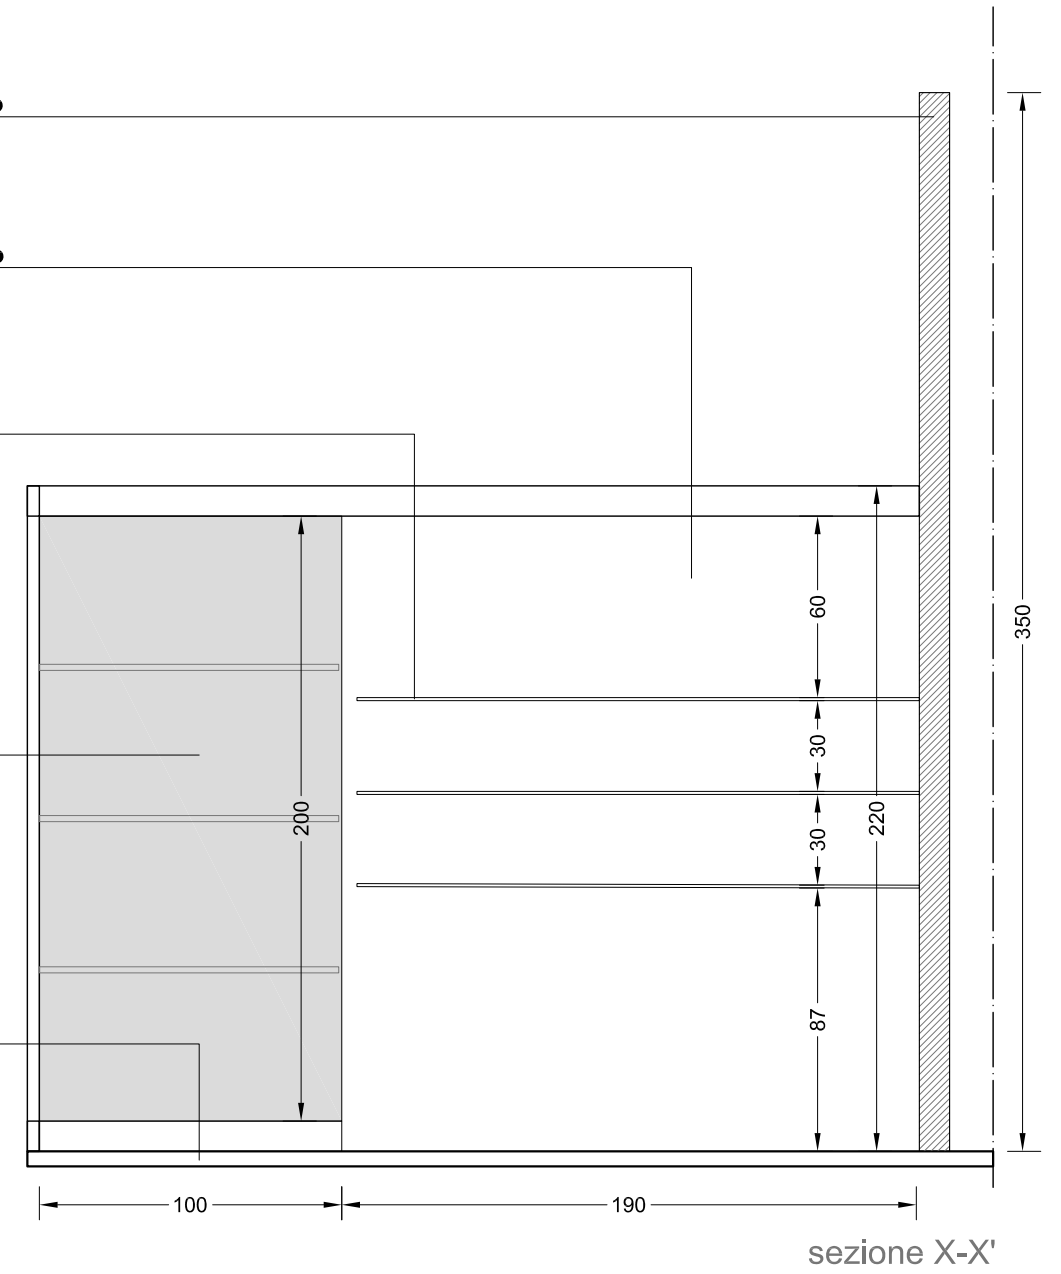

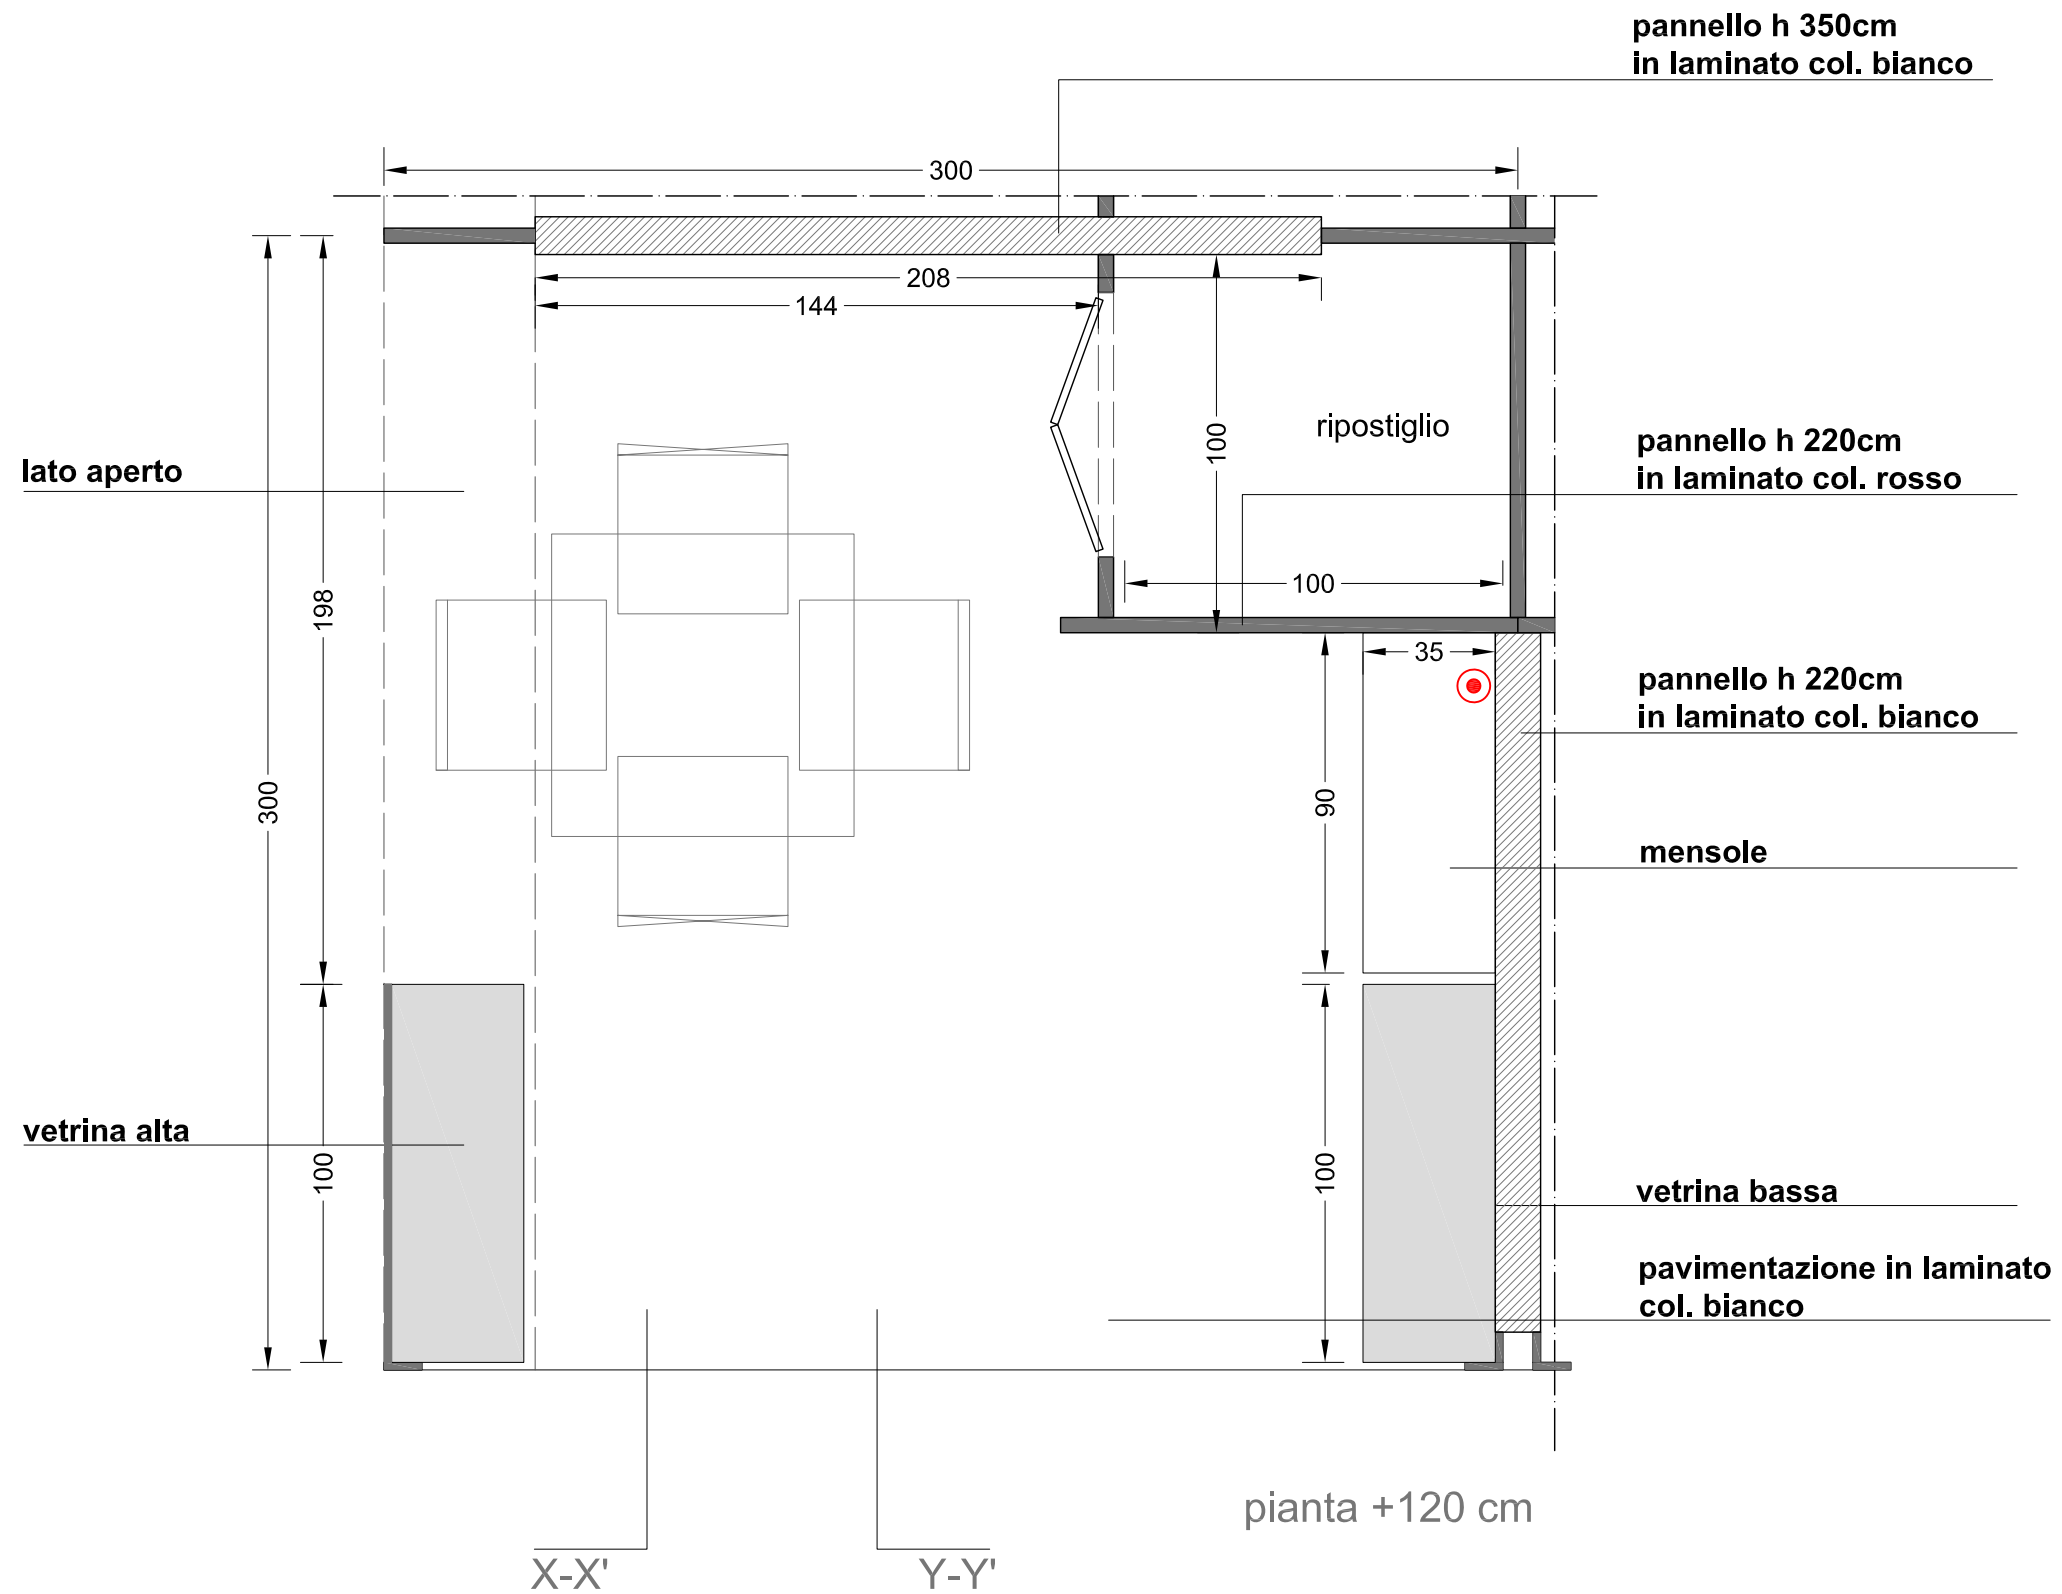


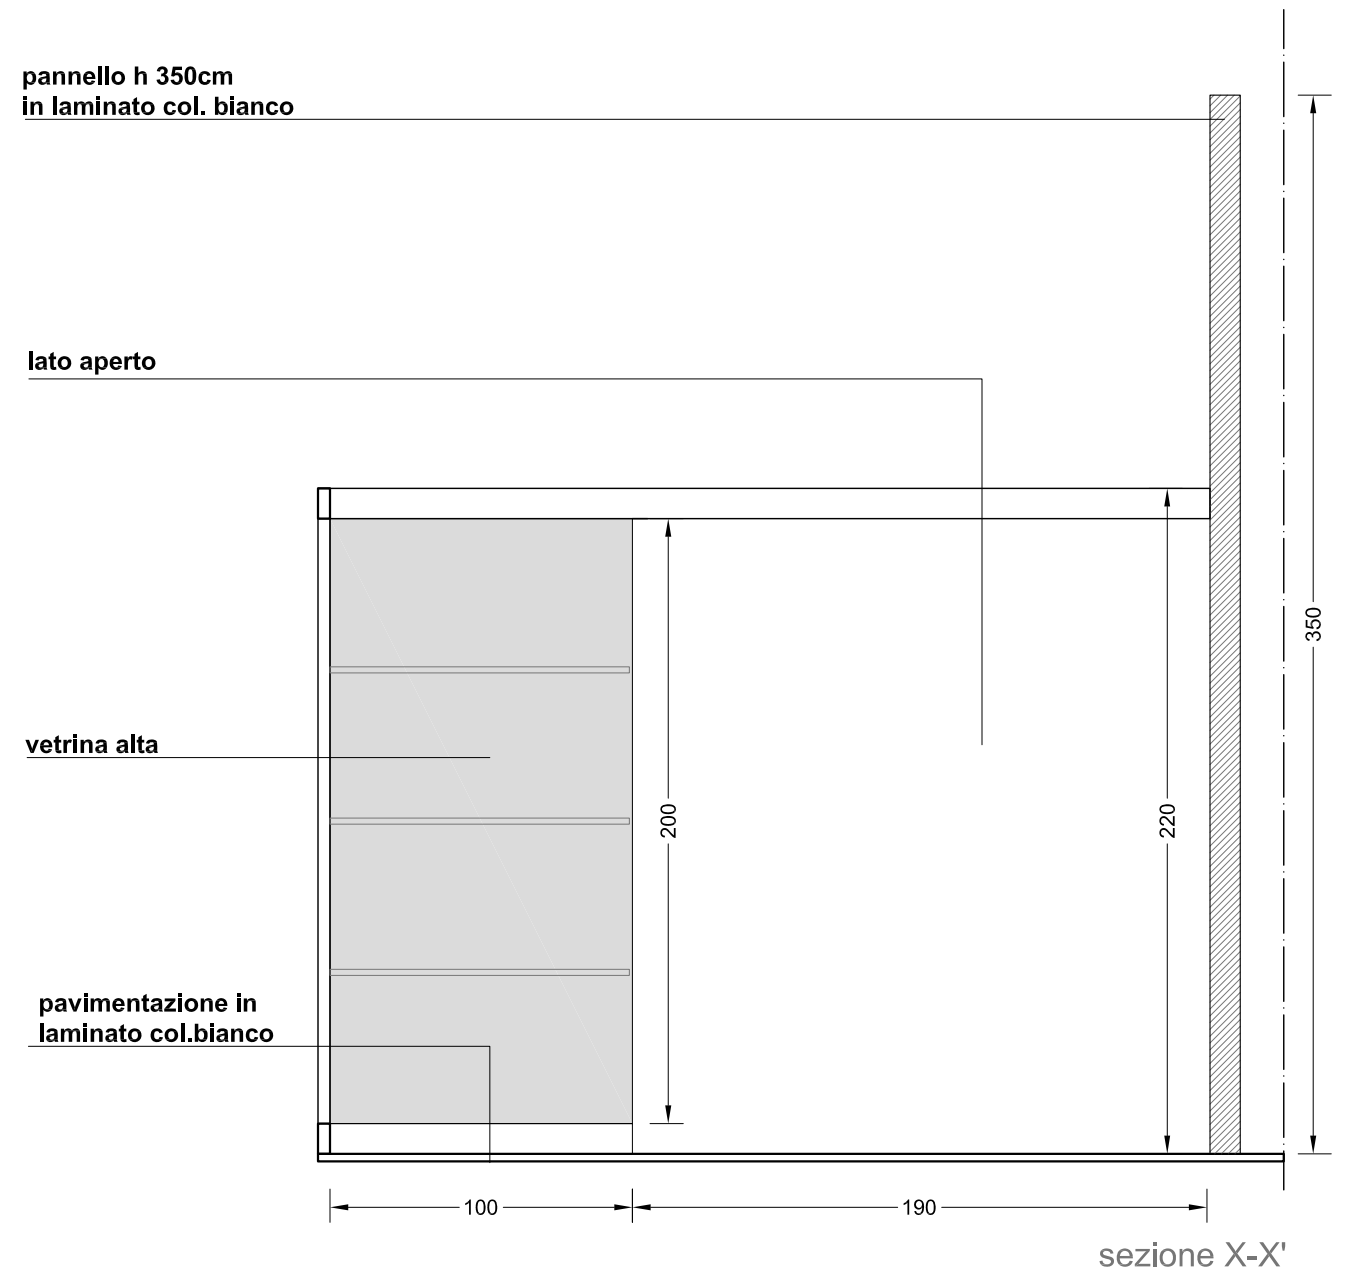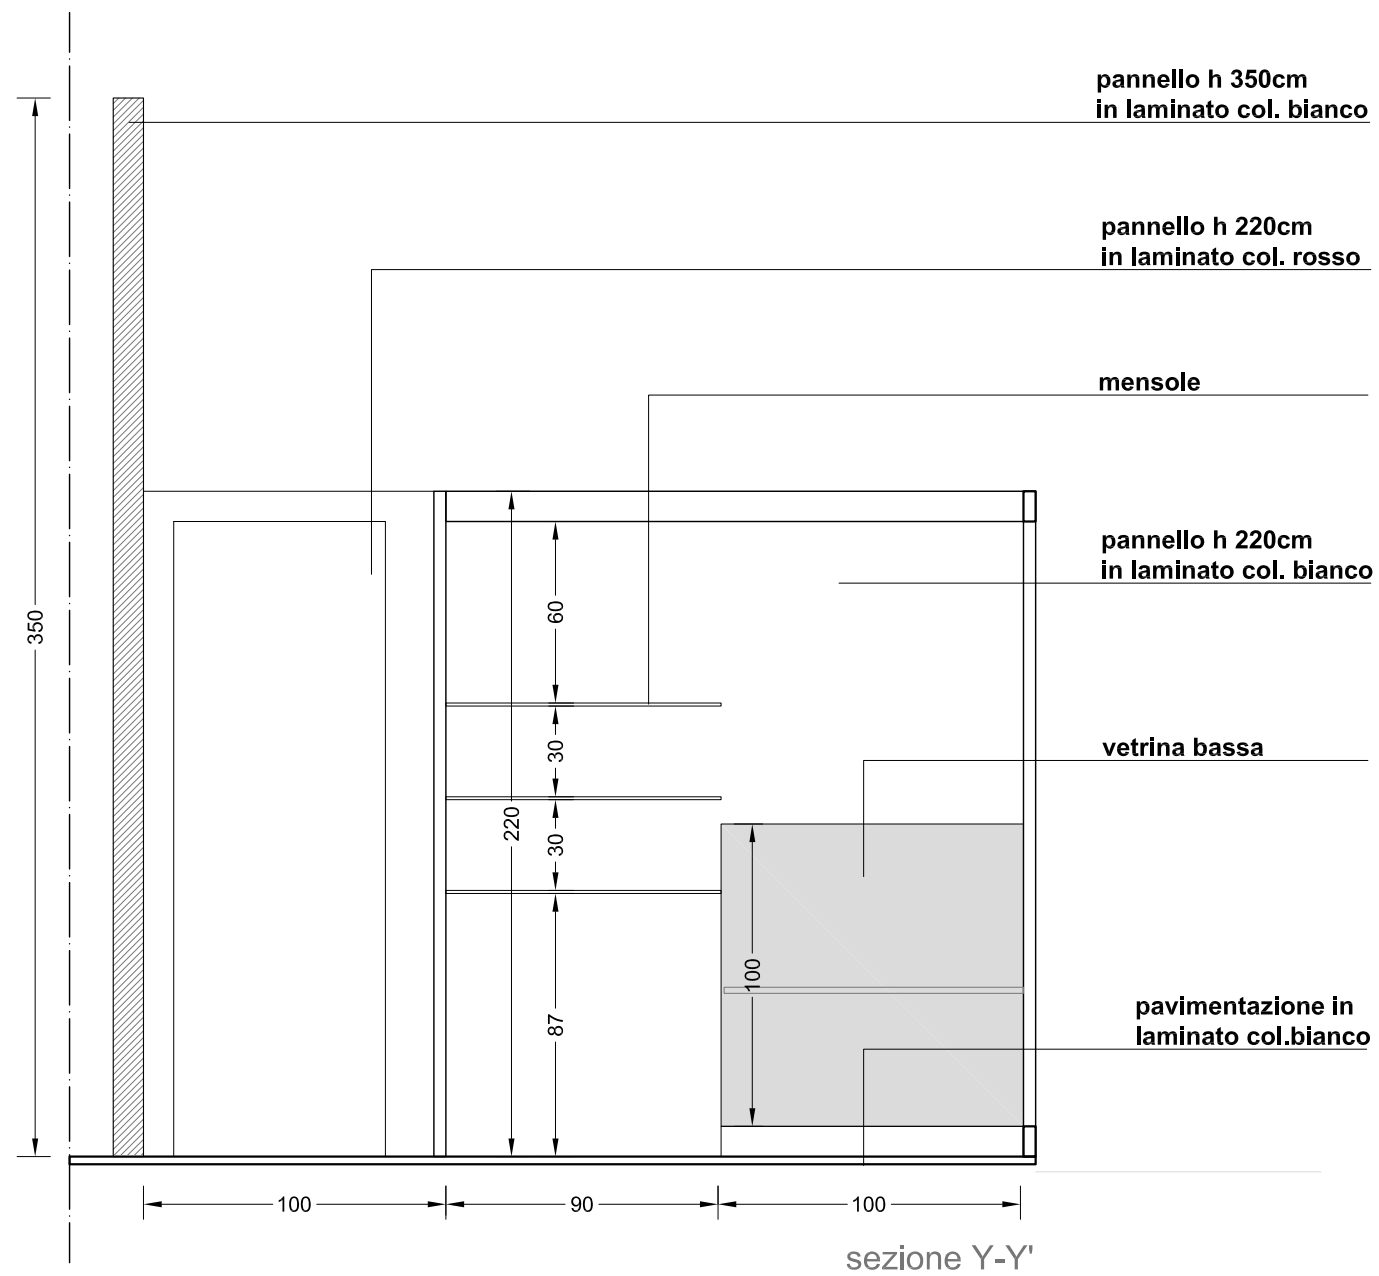


⊙ presa elettrica da 1 KW 220 V

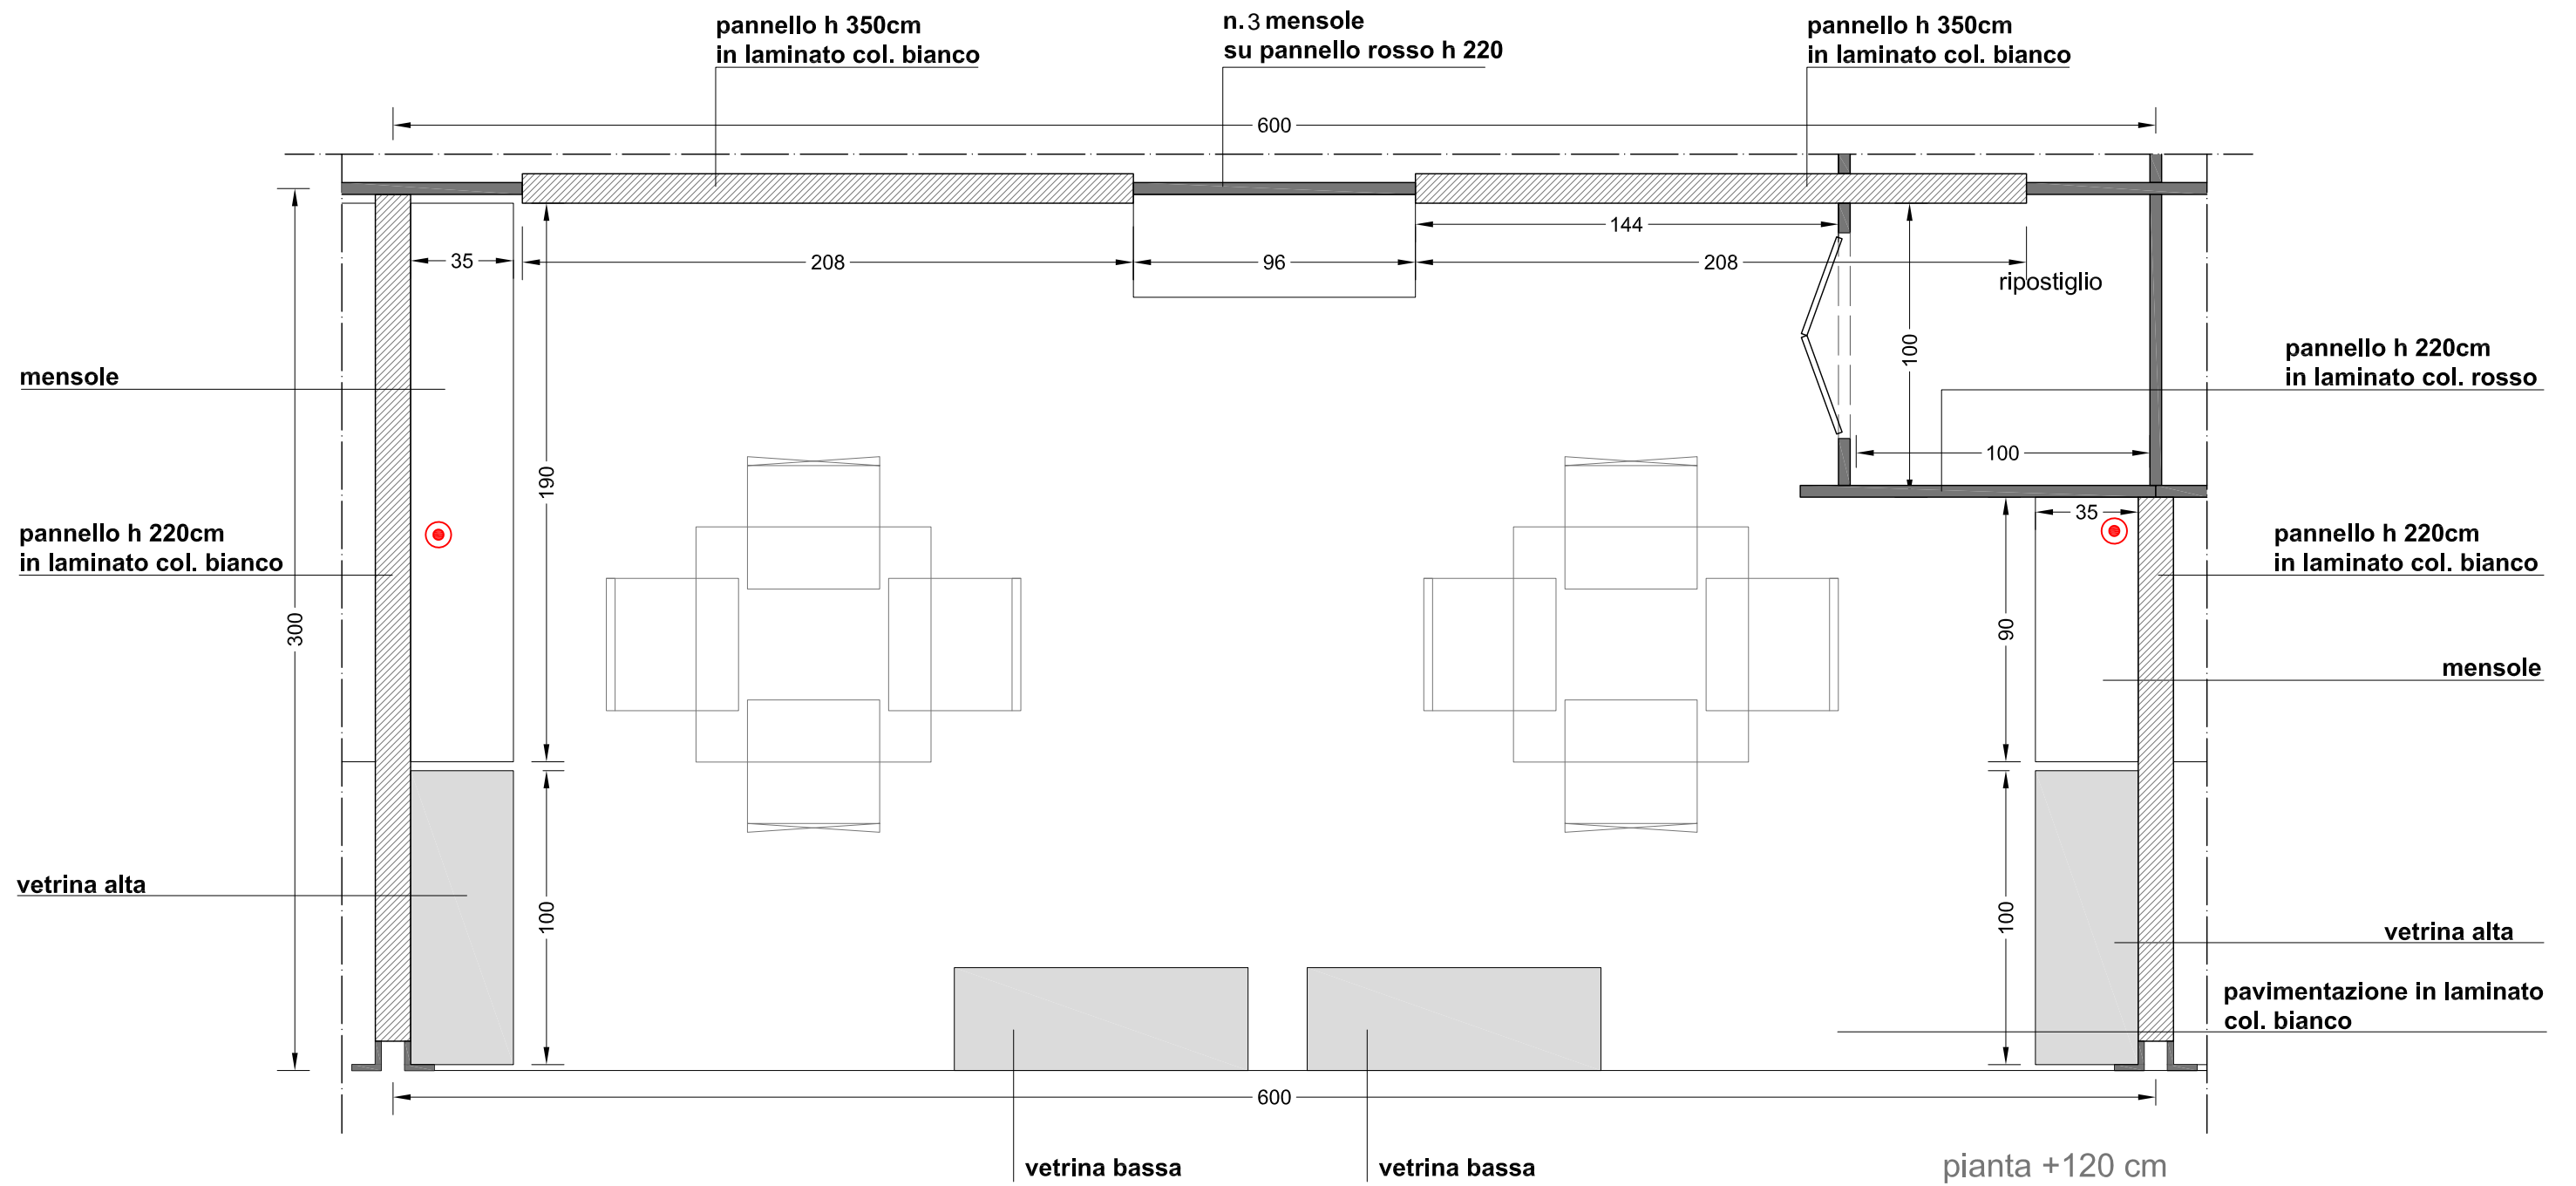


⊙ presa elettrica da 1 KW 220 V

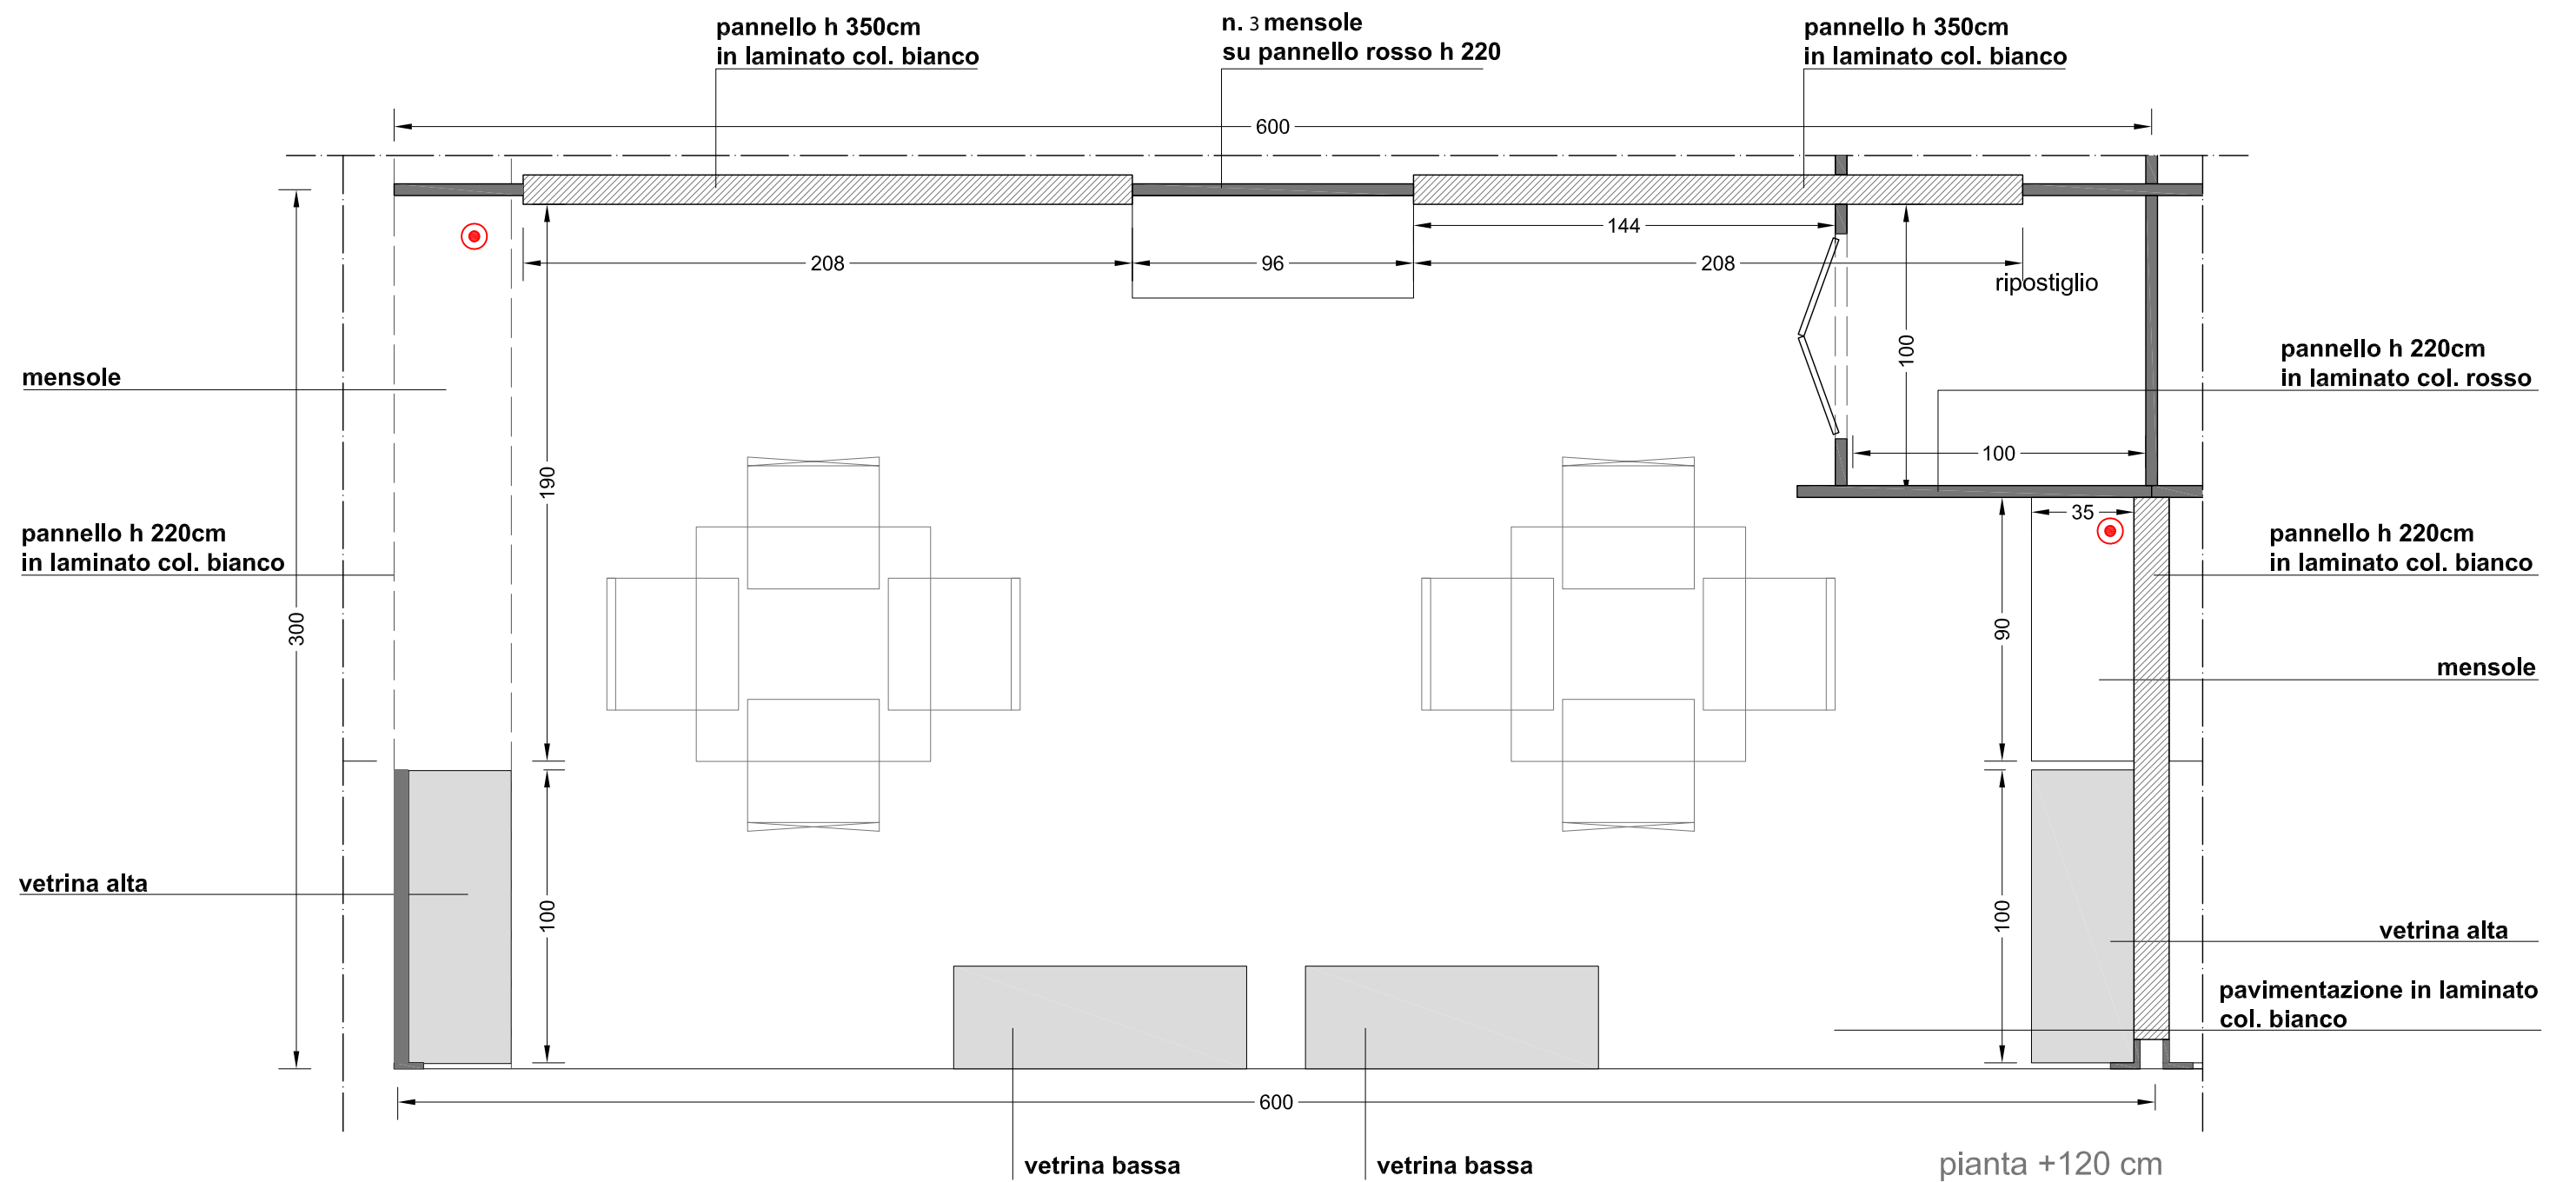

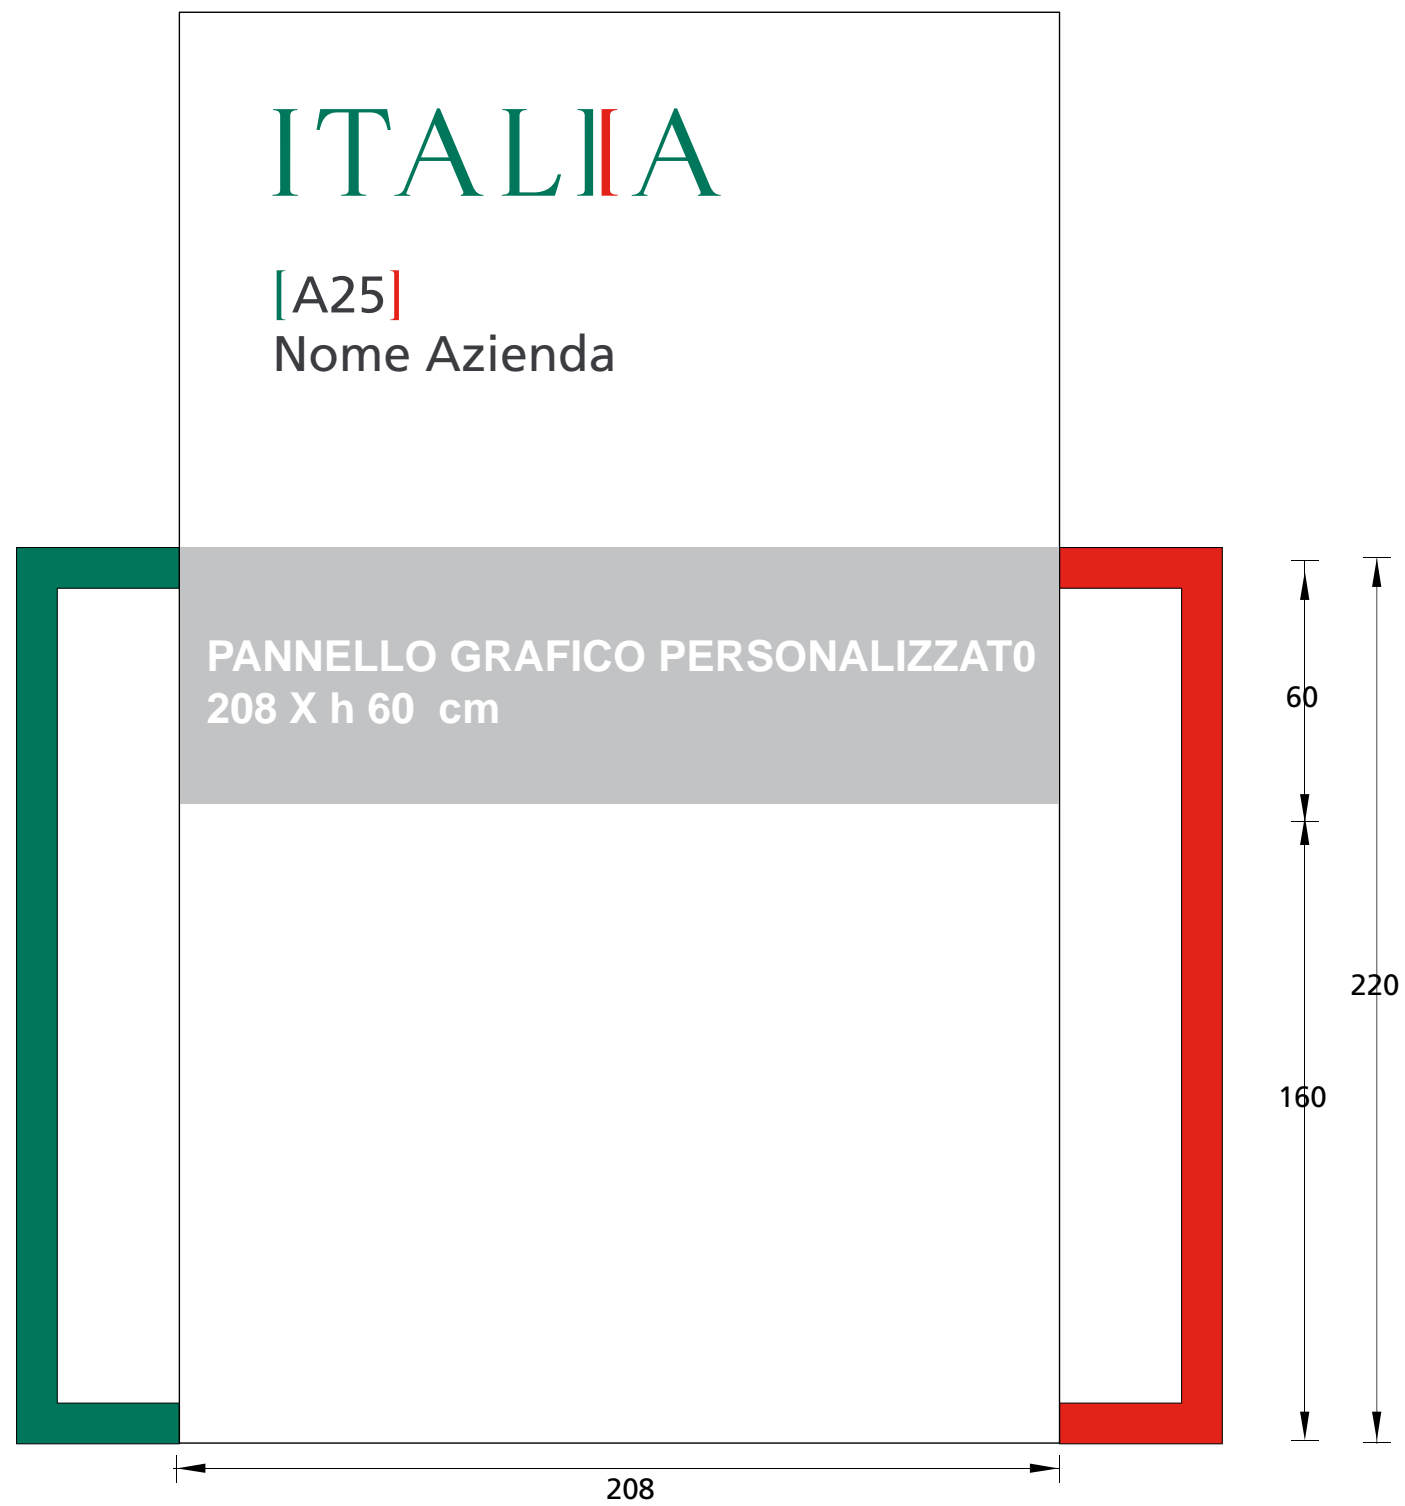

stand tipo 3x3 mt senza ripostiglio

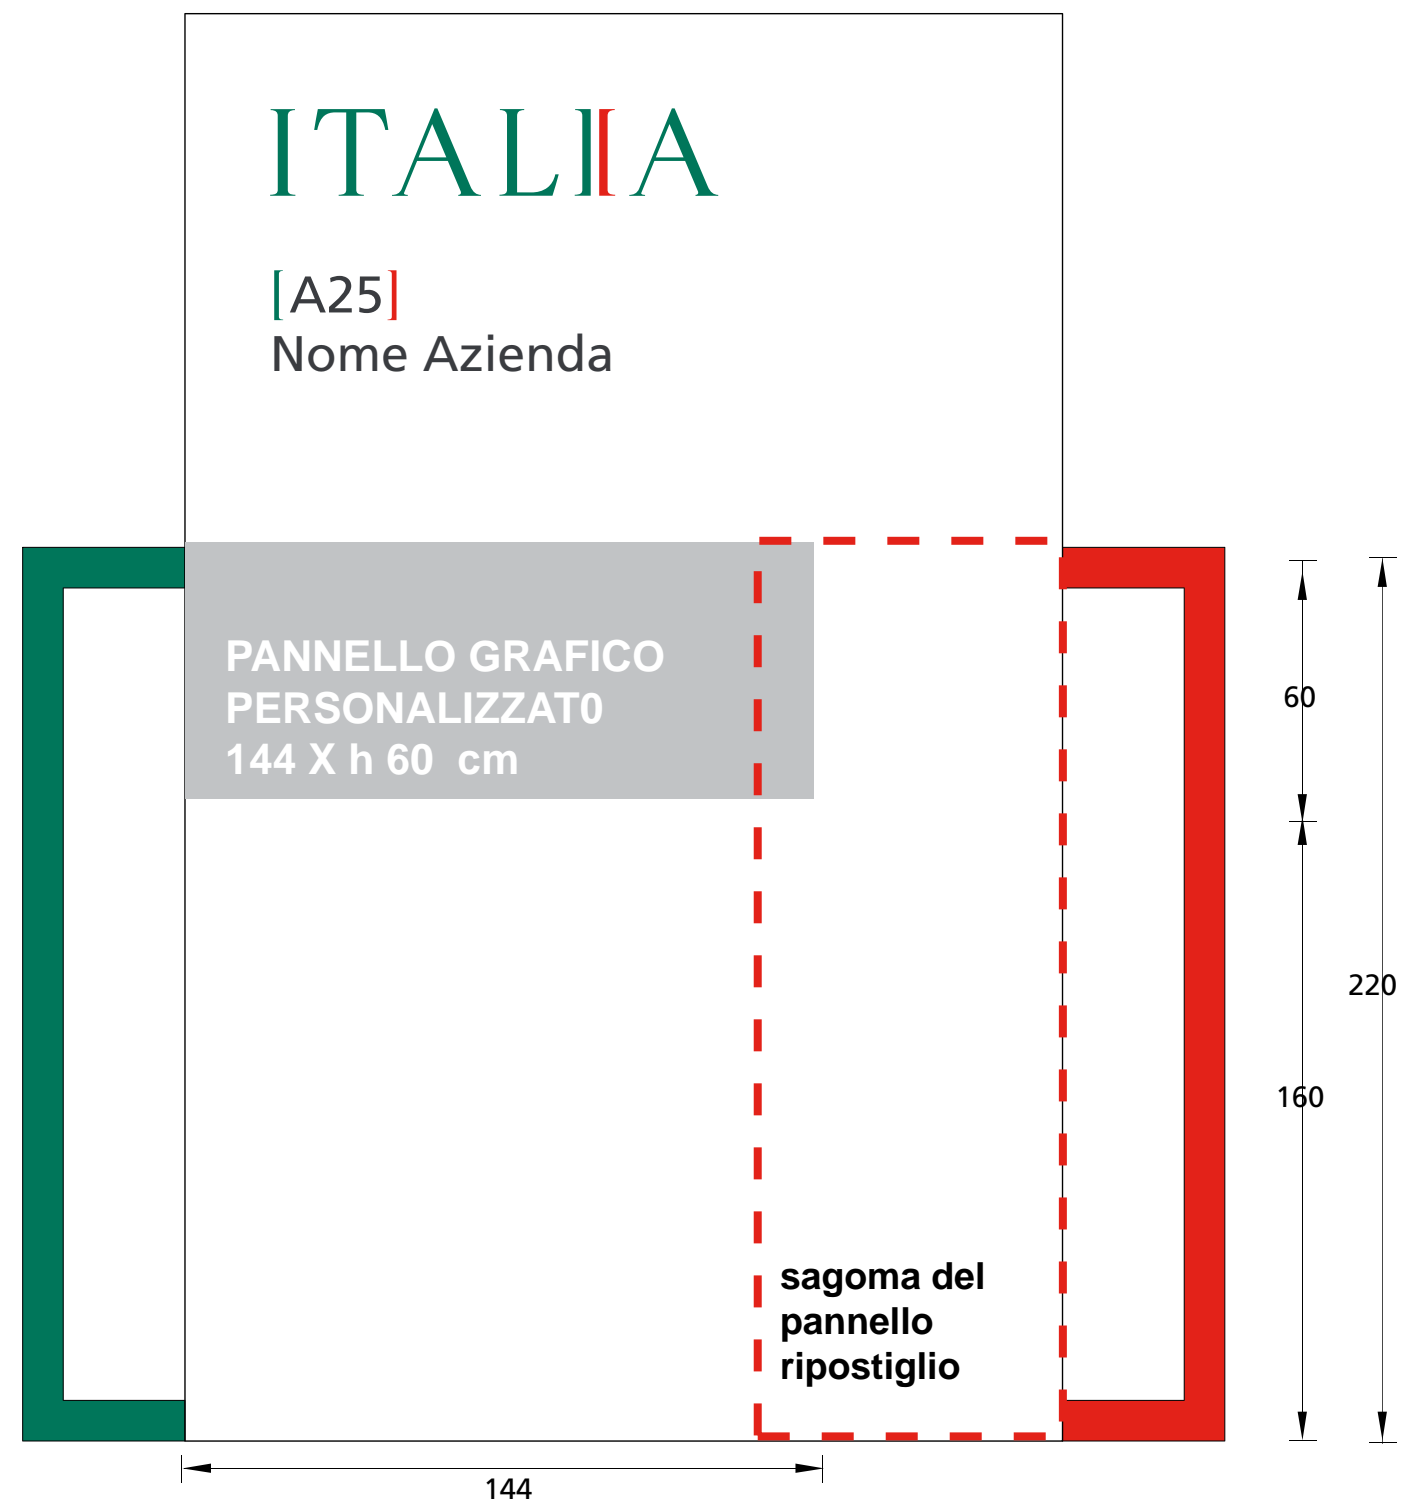

stand tipo 3x3 mt con ripostiglio

